Аппаратурно-технологическая схема

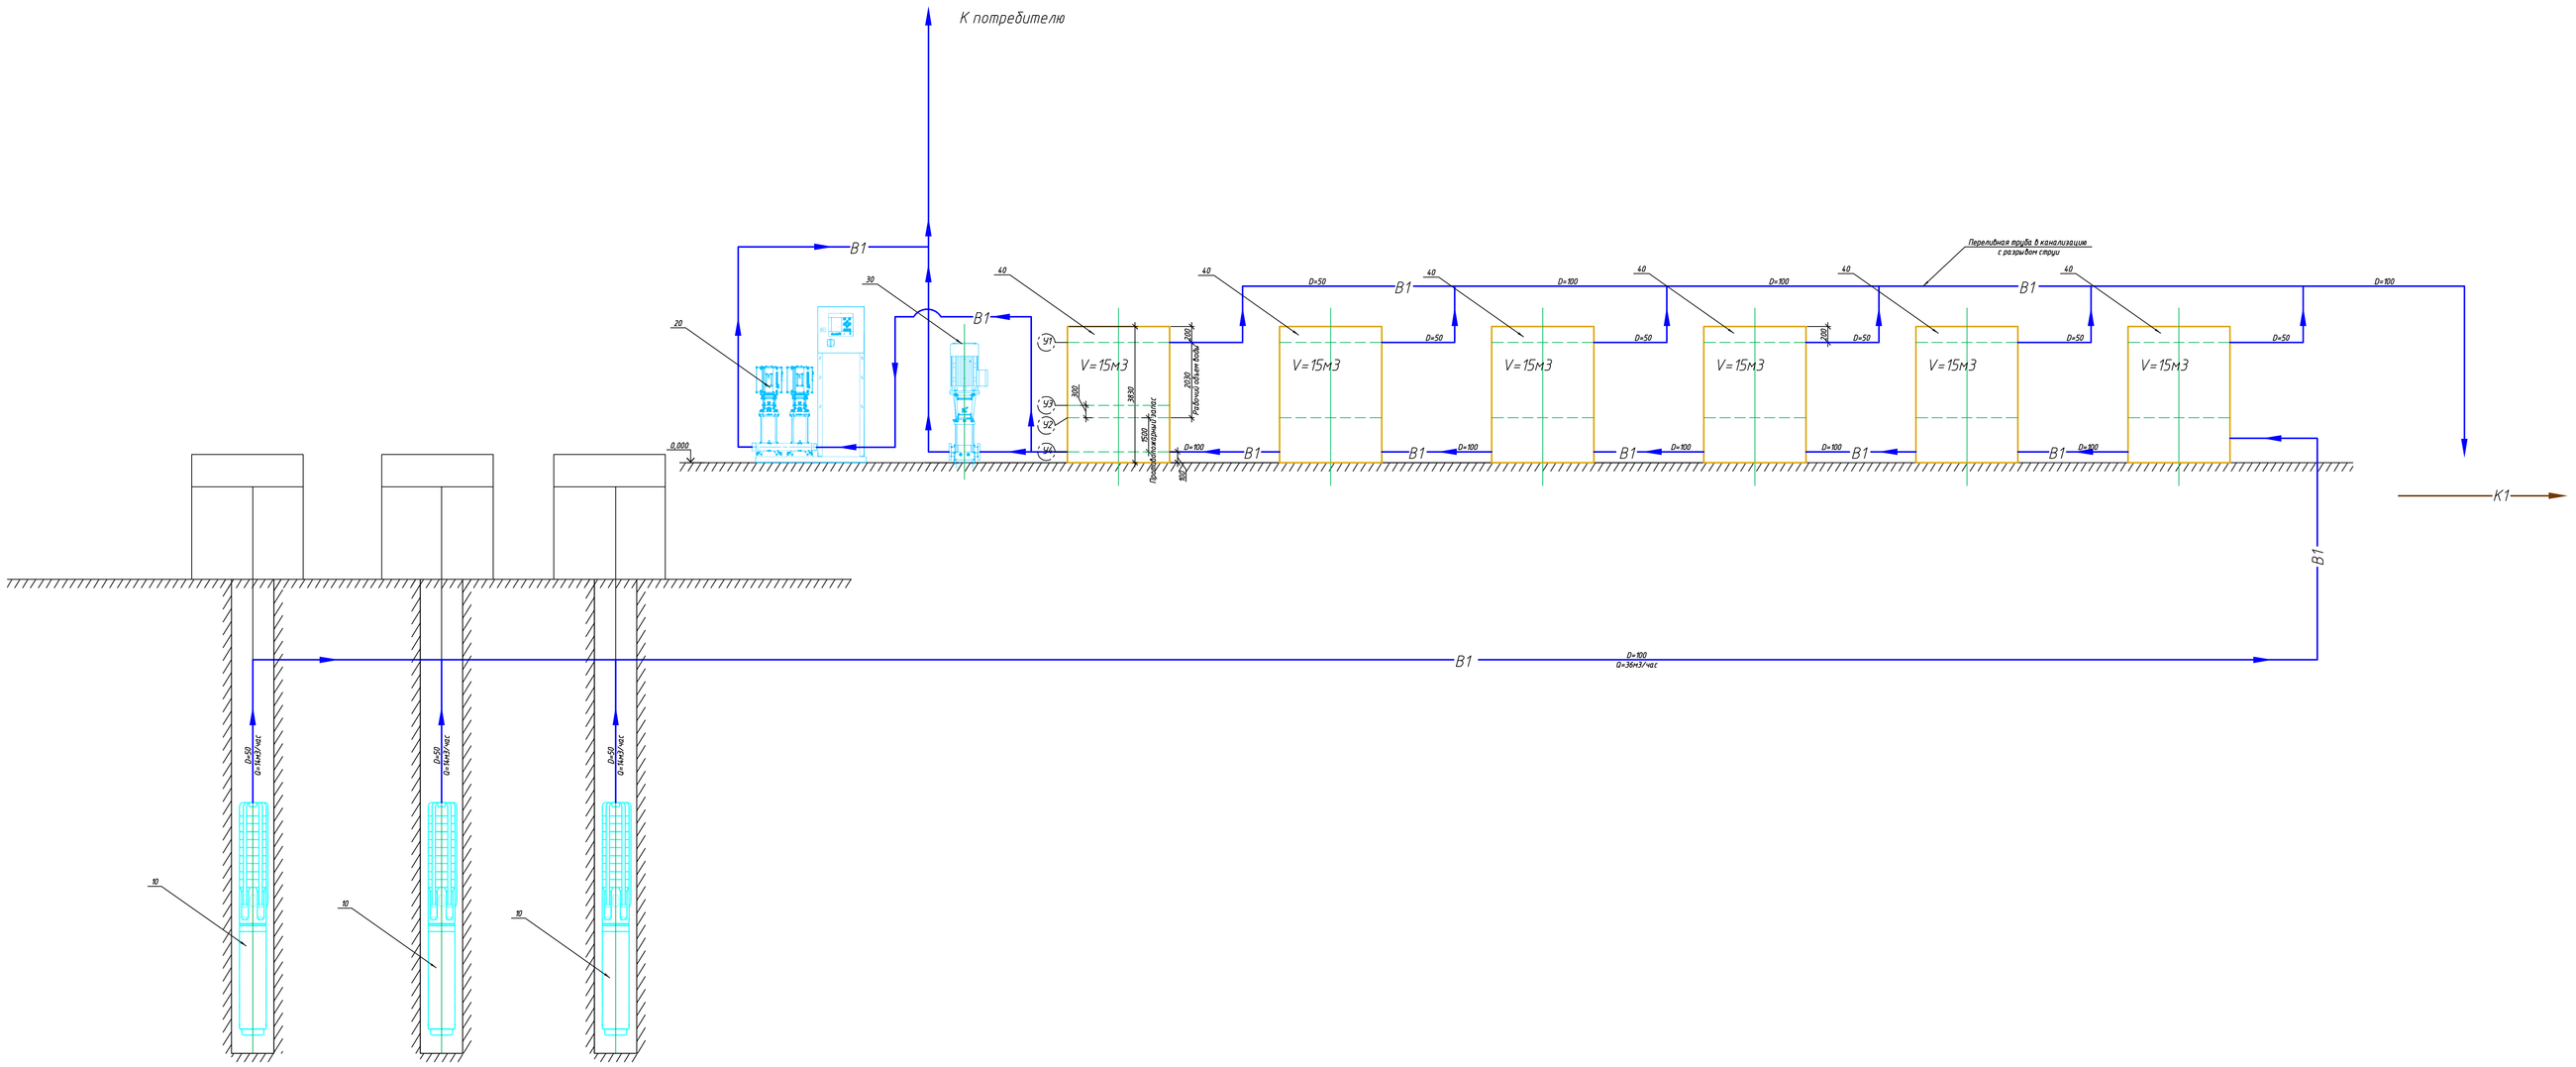

Спецификация элементов

Поз.	Обозначение	Наименование	Кол.	Масса, кг.	Приме-чание
10		Насос скважинный	3	40,8	
		SP14A-18			
20		Установка повышения давления	1		
30		Насос противопожарный	1	110	
		CRE 45-2-2 AN-F-A-E HQQE			
40		Емкость для воды	6		

Изм.	Кол.уч.	Лист	№док.	Подп.	Дата				
						Аппаратурно-технологическая схема	Стадия	Лист	Листов
						Копировал		А2х4	

Согласовано

Взам. инв. №

Подп. и дата

Инв. № подл.